




PLANTA PRIMERA

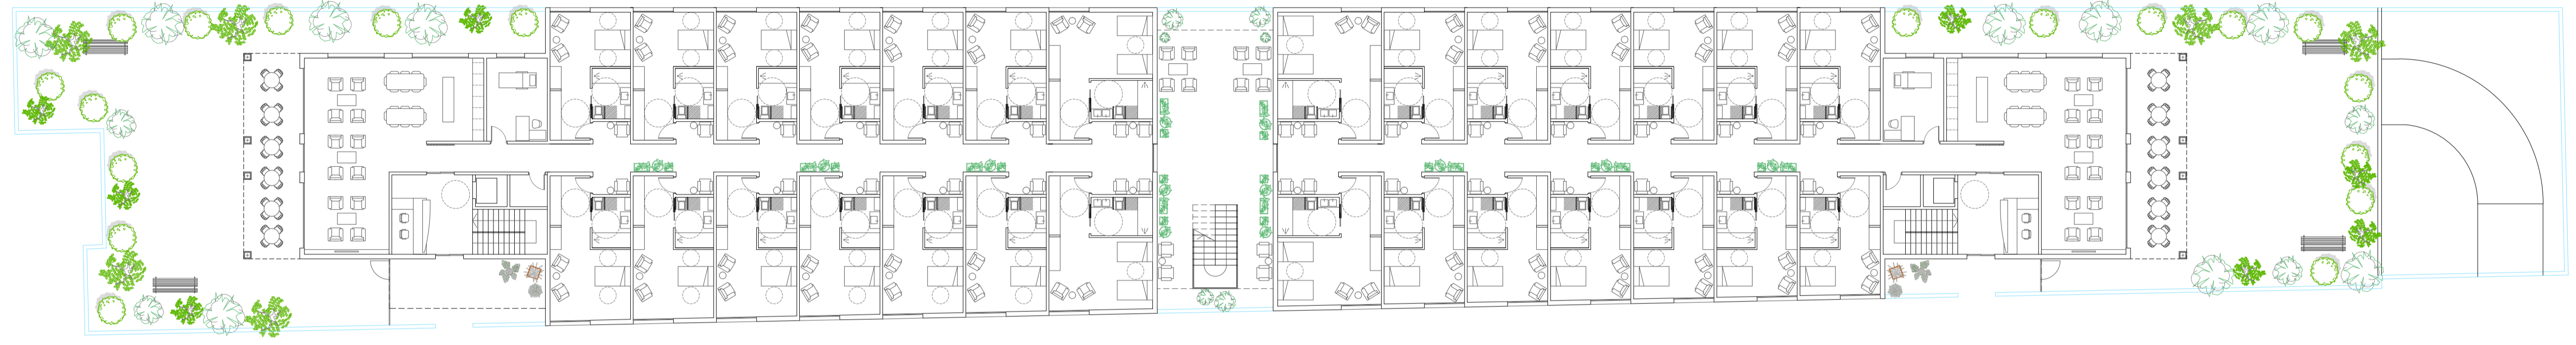


PLANTA BAJA

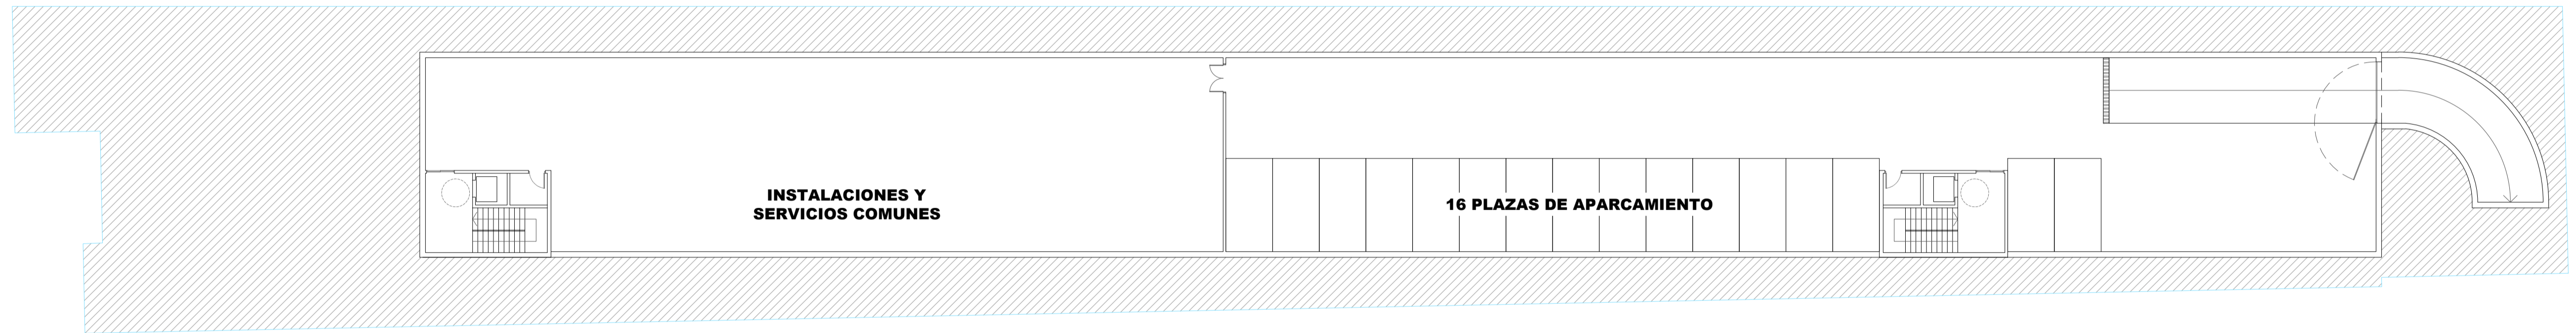

PLANTA SÓTANO

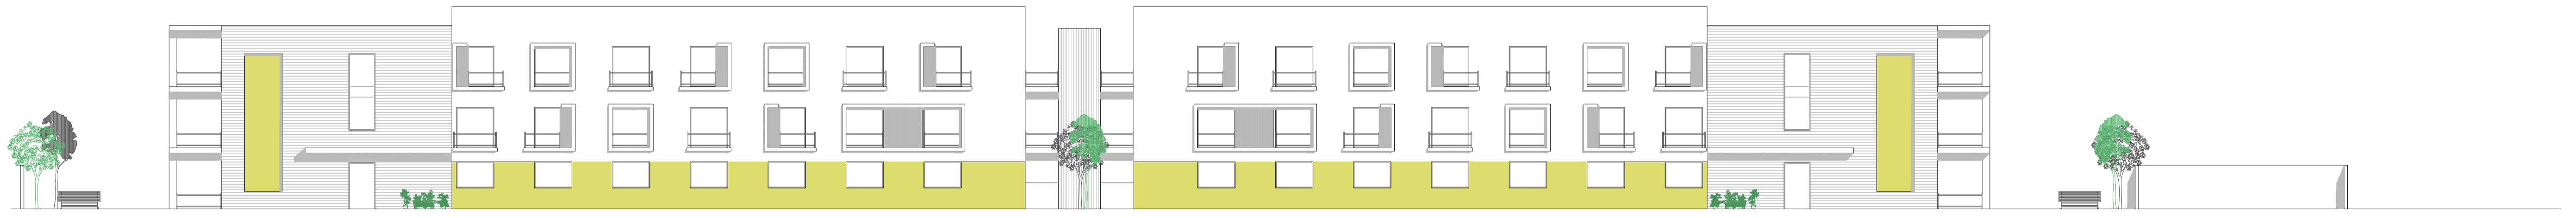

ALZADO SUR

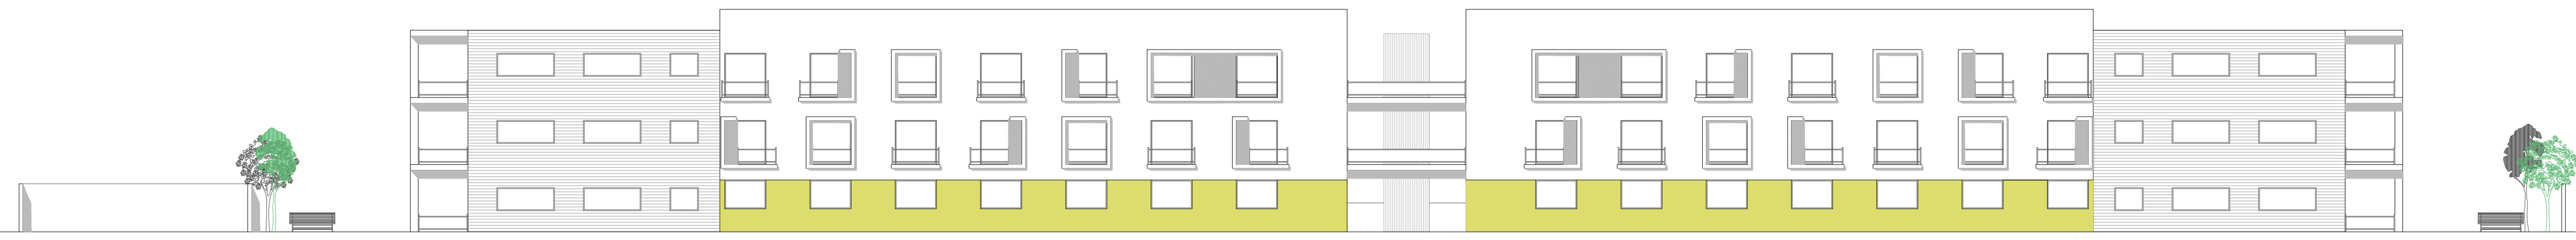

ALZADO NORTE